



※本敷地はGoogleマップ計測による算出のため
実際の寸法とは異なります

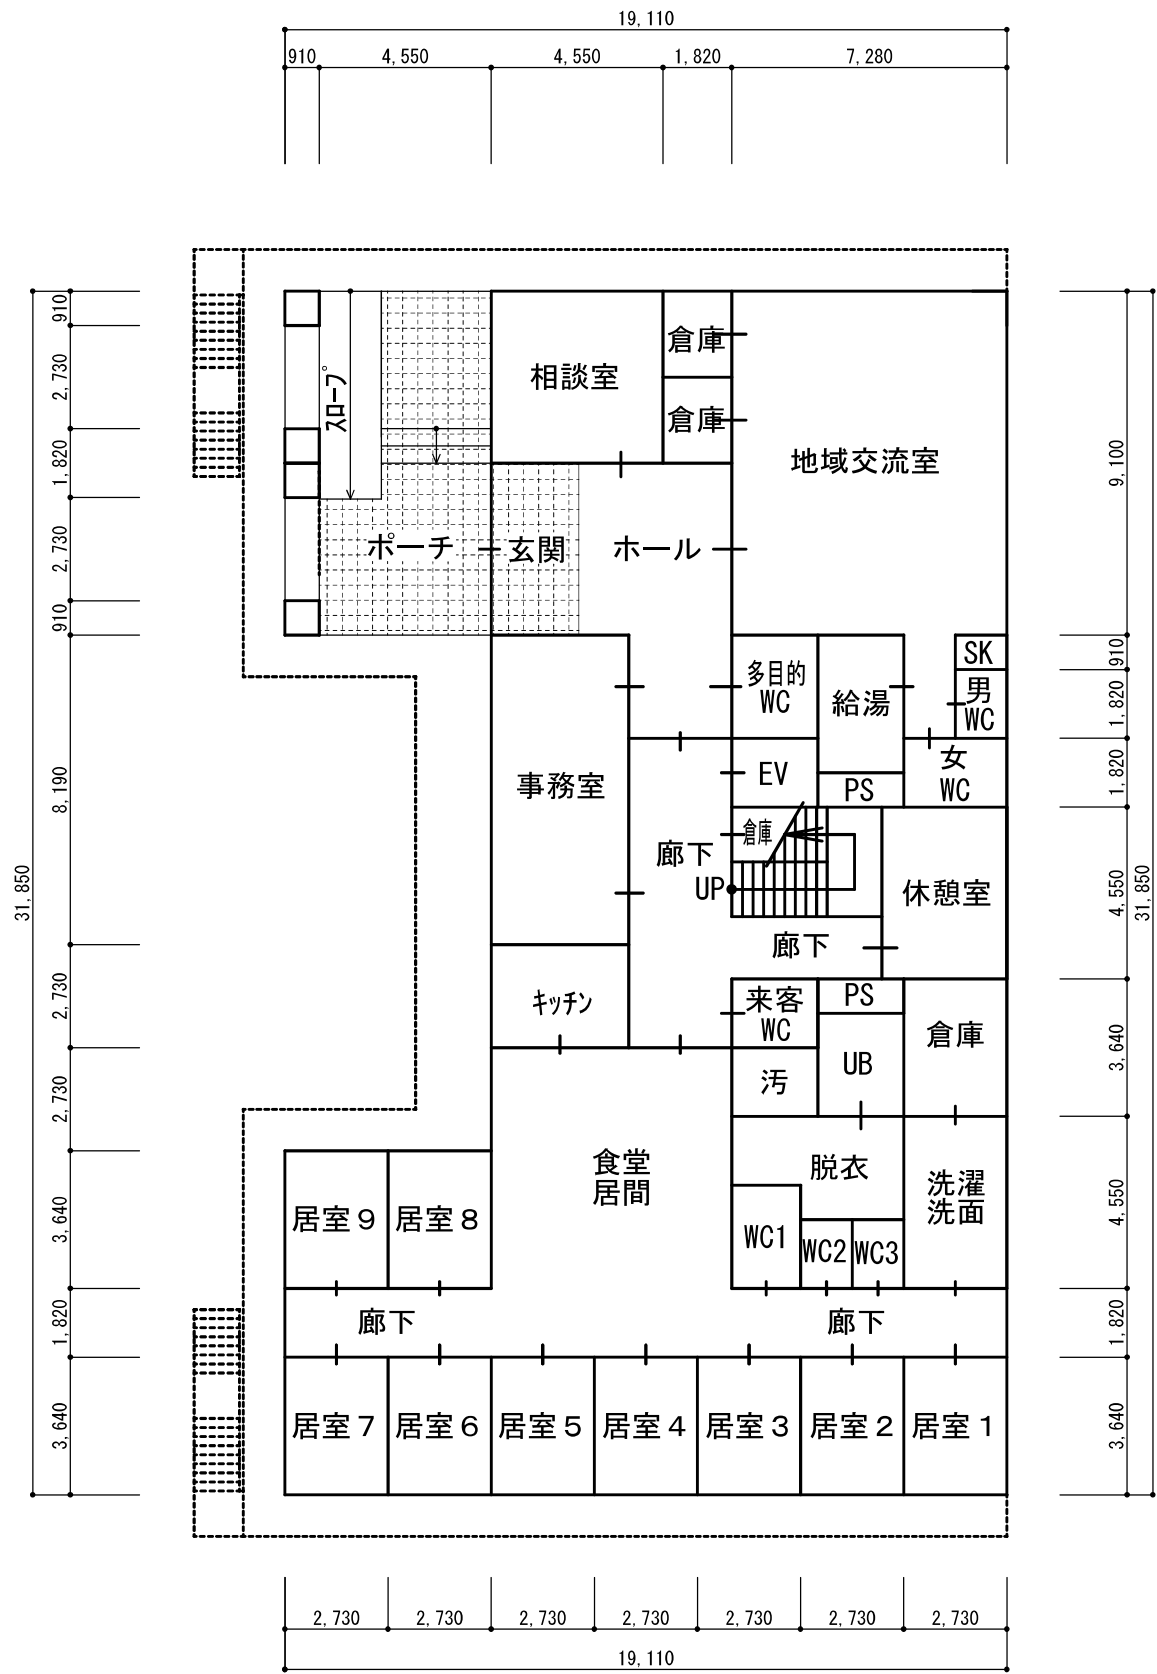

1 階平面図 S=1/200

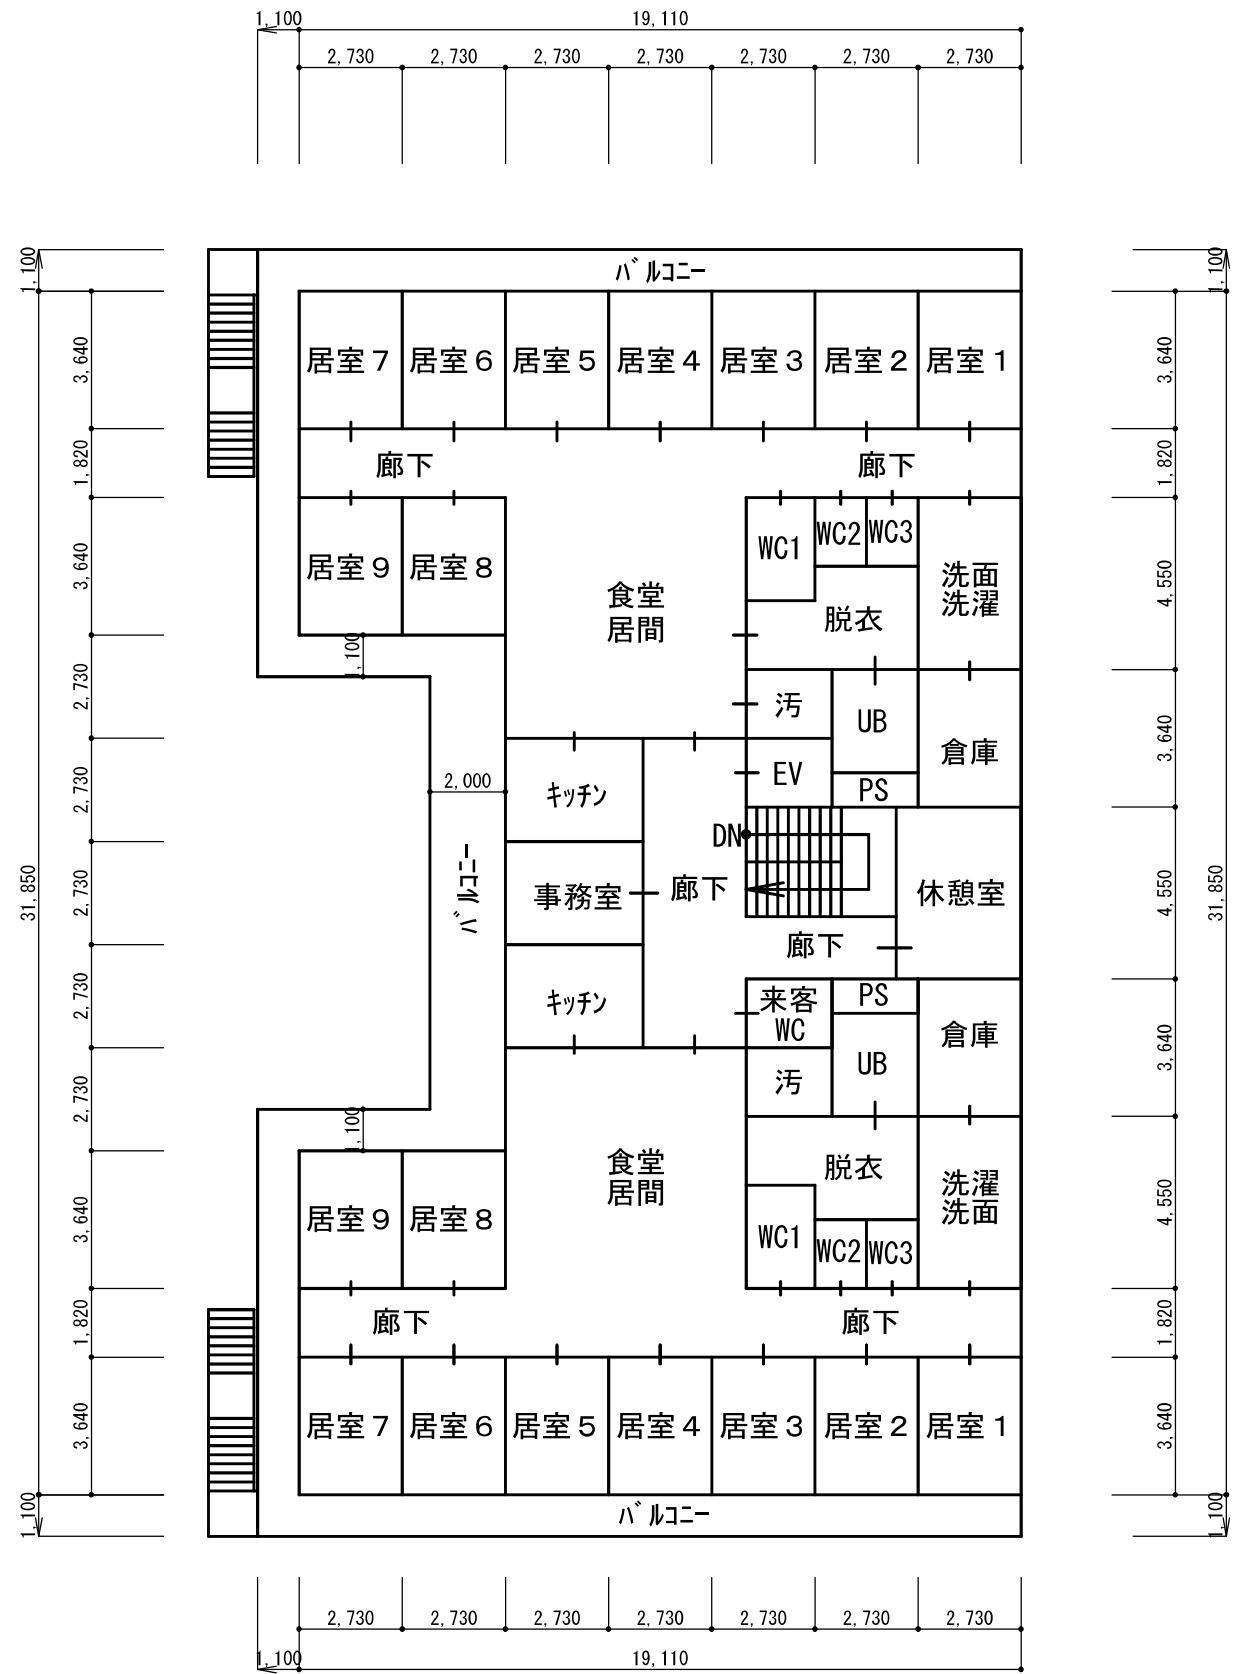

2 階平面図 S=1/200

1 階床面積 : 484.44㎡
2 階床面積 : 534.12㎡
延床面積 : 1,018.56㎡ (308.1坪)